


先行埋設配管工事計画図 (25/8/20~9/4)

STEP_02 埋設配管工事 (西側)

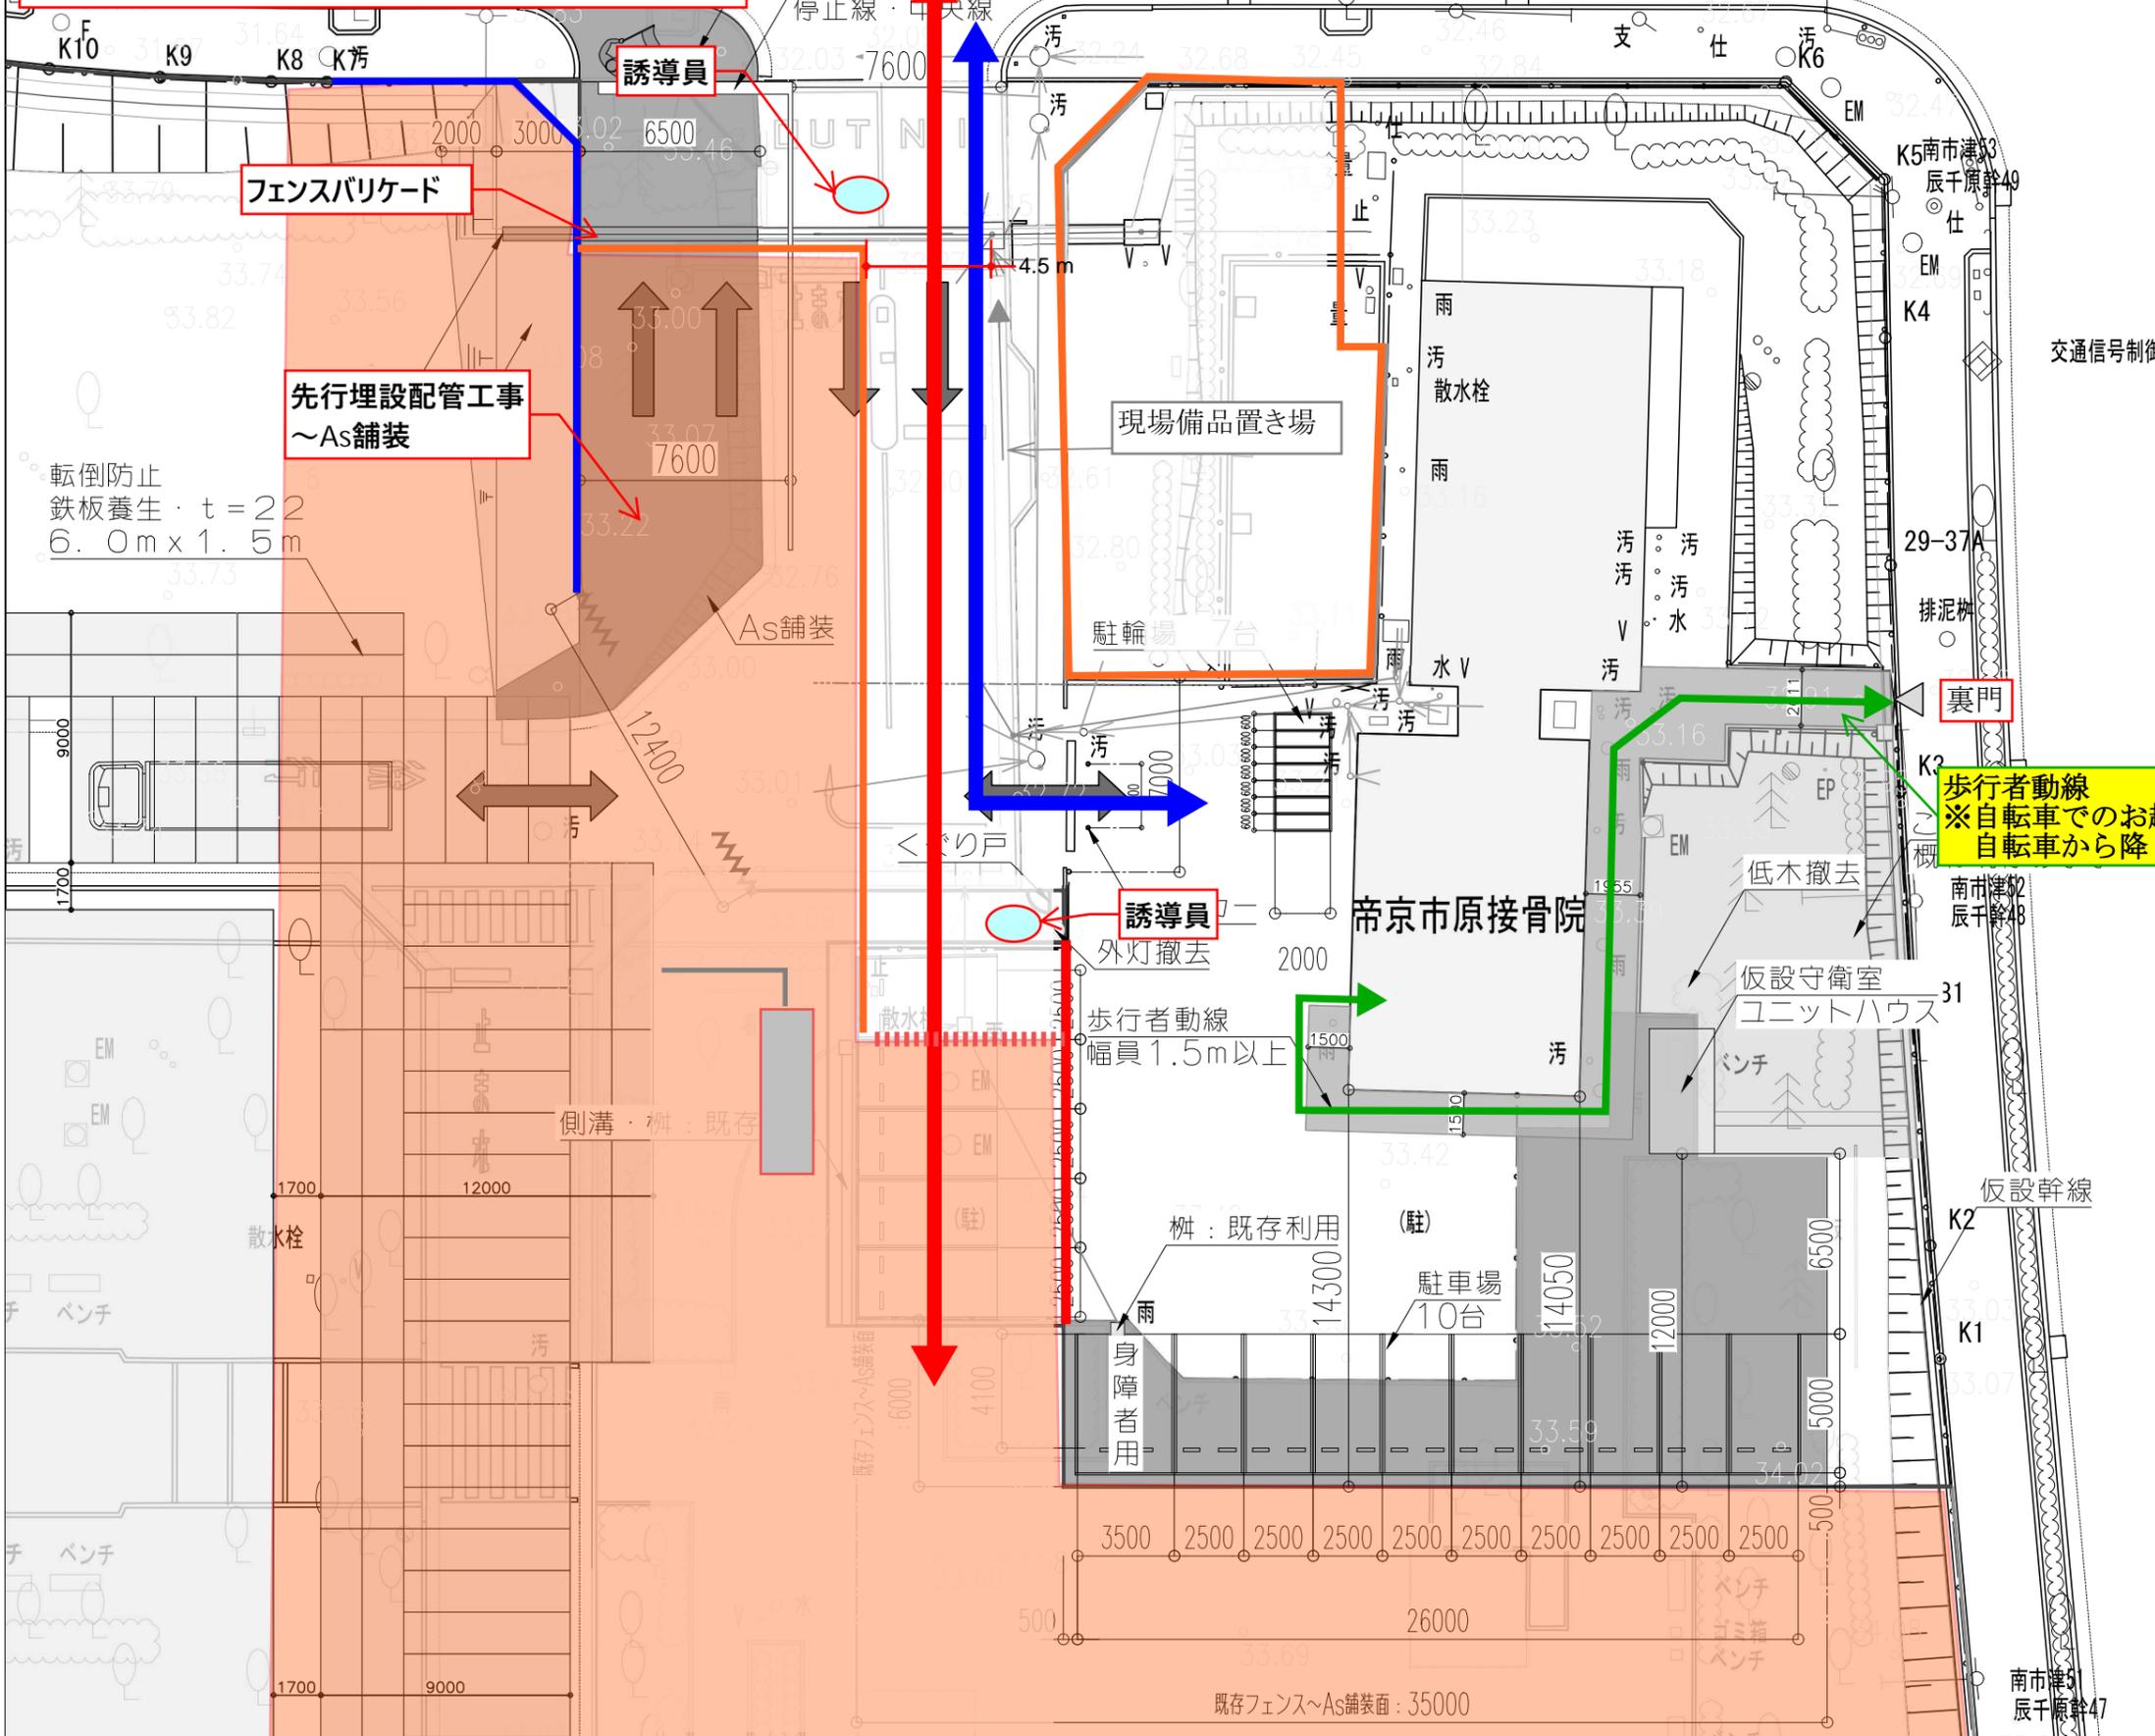

歩行者動線
※自転車でお越しの方は、
自転車から降りての入場をお願いします

凡例

-  : 一般車両動線
-  : 工事車両動線