
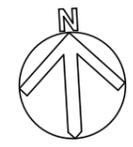


先行埋設配管工事計画図 (25/9/20~)
STEP_04 鉄骨建方開始~

4

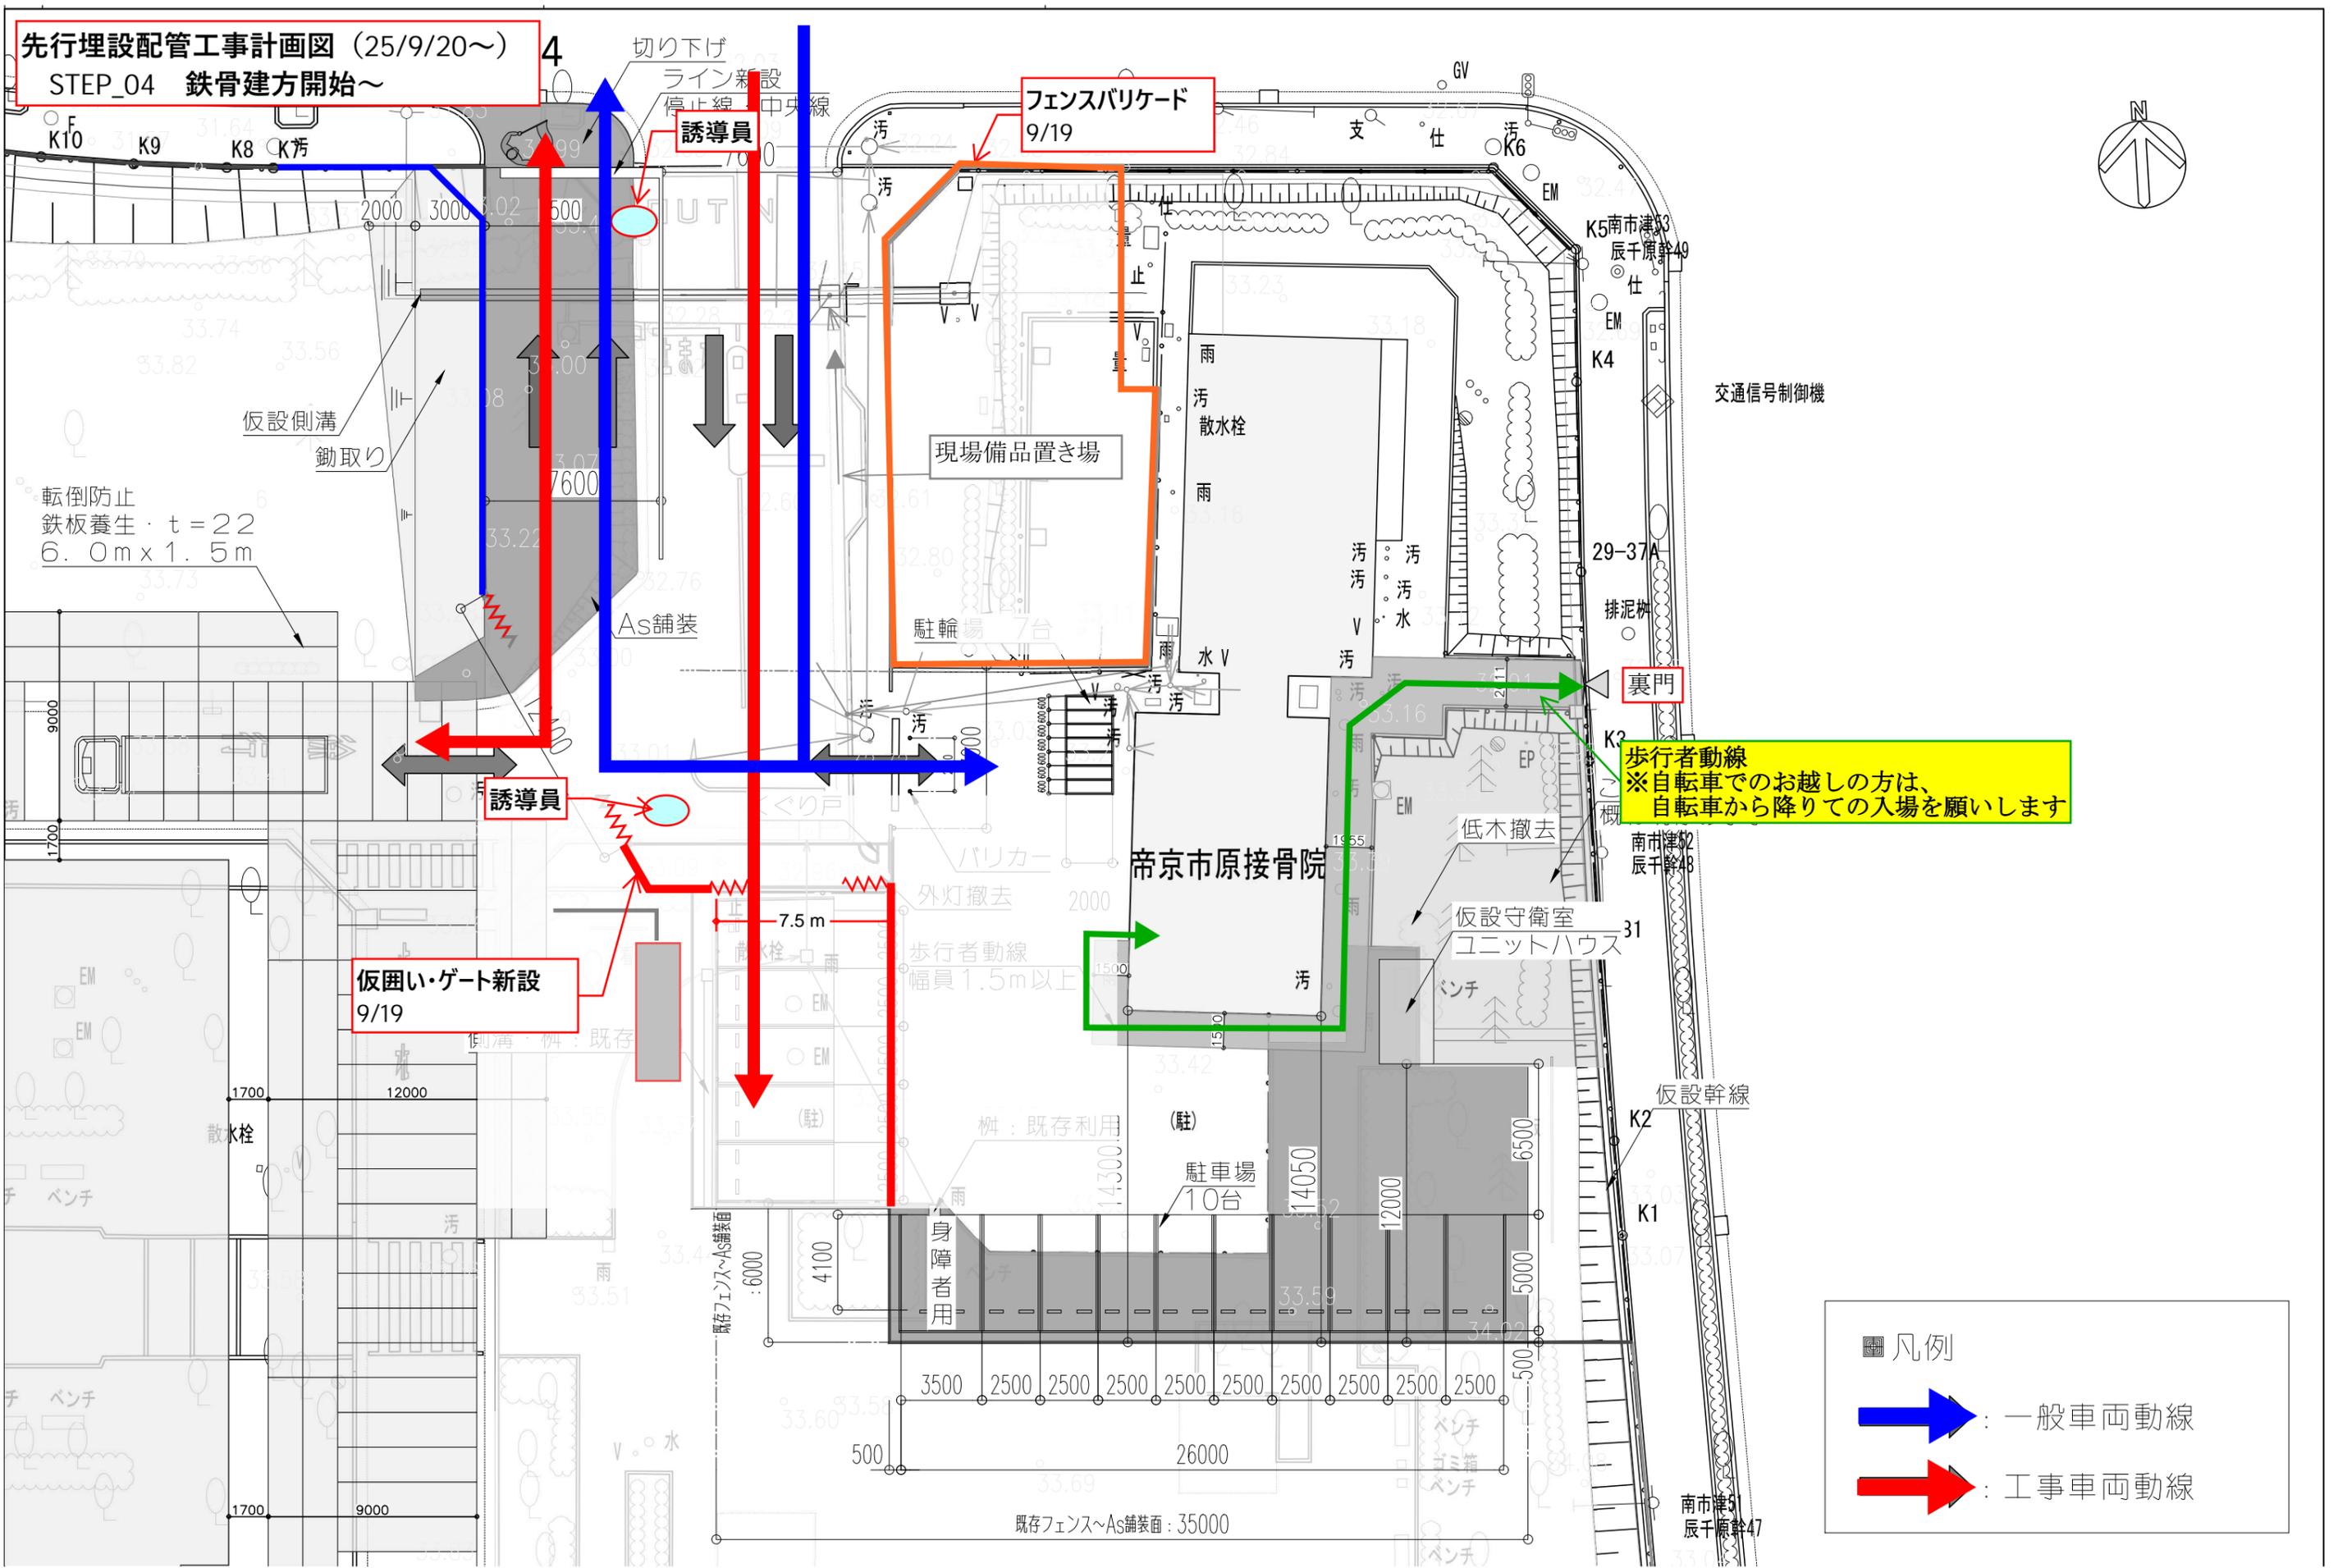

歩行者動線
※自転車でお越しの方は、
自転車から降りての入場をお願いします

凡例

- ➡ (Blue arrow) : 一般車両動線
- ➡ (Red arrow) : 工事車両動線