先行埋設配管工事計画図（25/9/5～9/18）
STEP_03　埋設配管工事（東側）

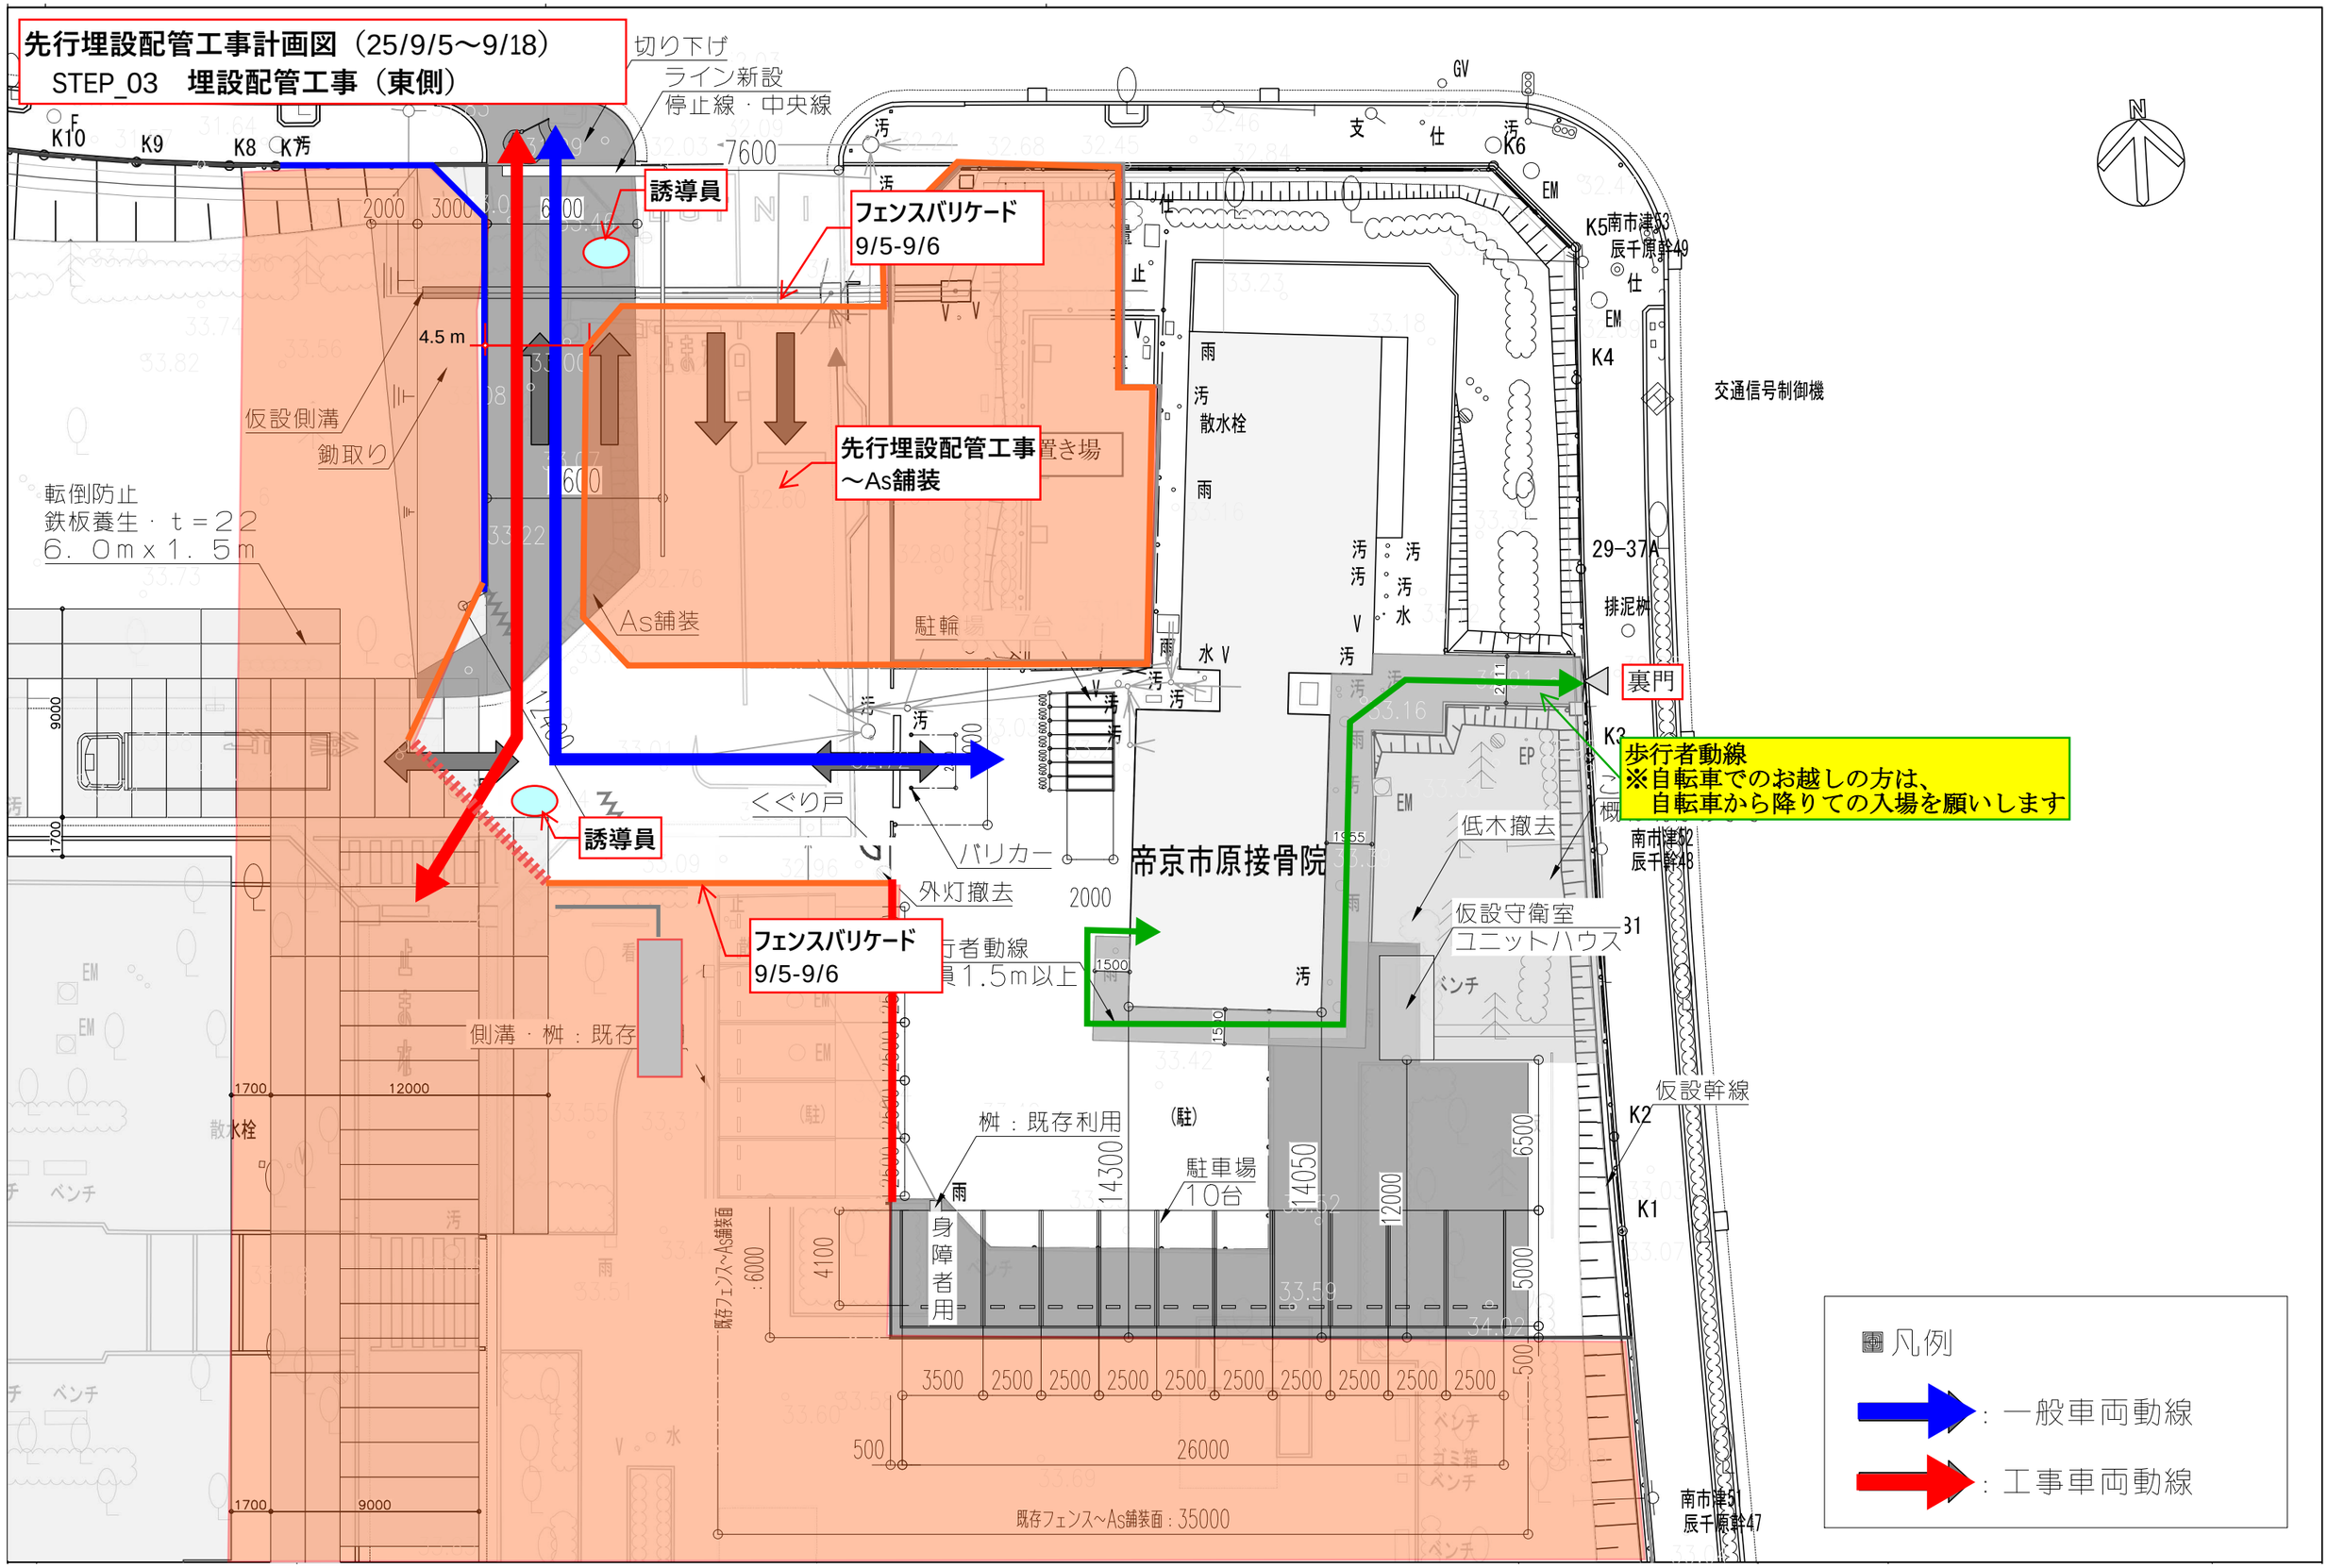

株式会社　大林組　帝京平成ちはら台工事事務所
連絡先：0436-98-6310